


Nockrärke

FASAD MOT TRÄDGÅRD

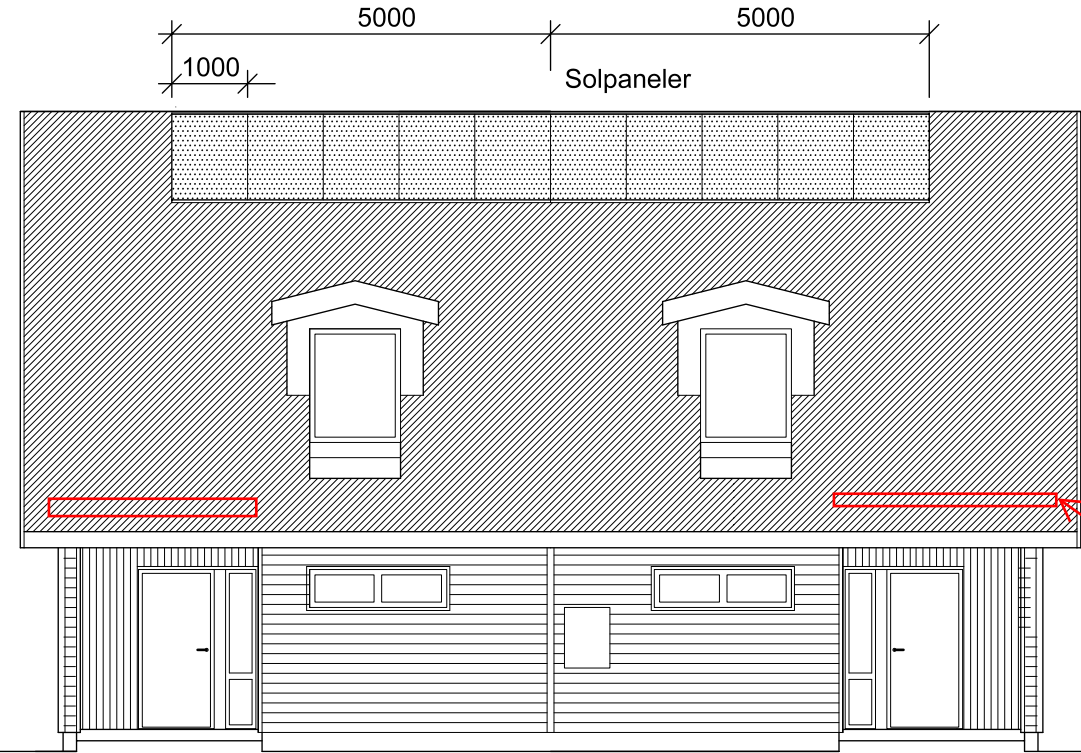


1st
Infästskena
24st Kopplade steg

2st
Snörasskydd
Entre


Hustyp "Hugo"

Hustyp "Herman"

FASAD MOT GATA

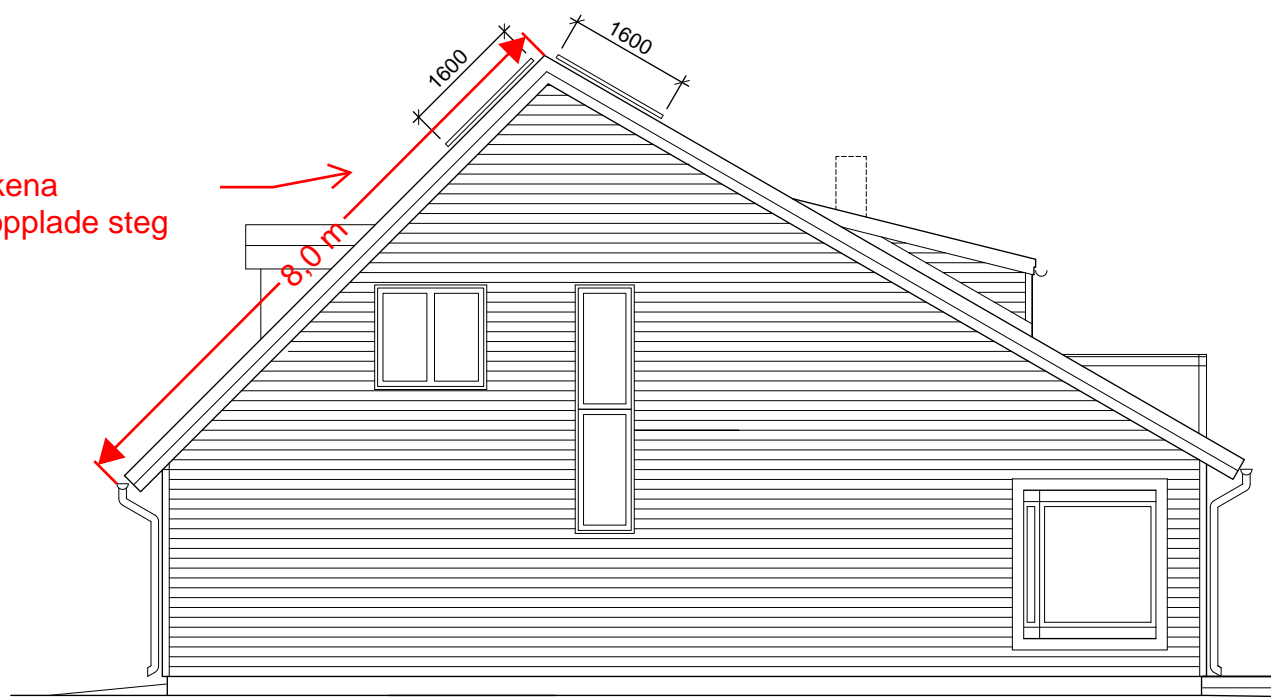

GAVEL

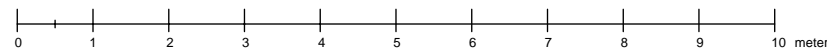

Bålsta Småstadsutveckling AB

BYGGLOVSRITNING

Sätra ARKITEKTkooperativ HB

Bostadshus "Hugo" o "Herman", Viby äng, Bålsta

Gillsätragränd 72, 127 30 Skärholmen
Tel/fax 08-88 13 28 mobil 070-665 81 66
Besöksadress: Västerlånggatan 75

Viby 3:151, Håbo kommun

SOLPANELER PÅ TAKET

SKALA 1:100

2017-09-25

A57

REV