


K13  
 Kondensisolering diffusionstät isolerstrumpa  
 PE30 skall monteras på kanalen i hela dess längd.  
 OBS: Tejpas helt tät mot aggregat respektive  
 takhuv eller ytterväggsgaller. Eventuella  
 skarvar/skador skall tejpas täta utan att  
 isoleringen komprimeras.

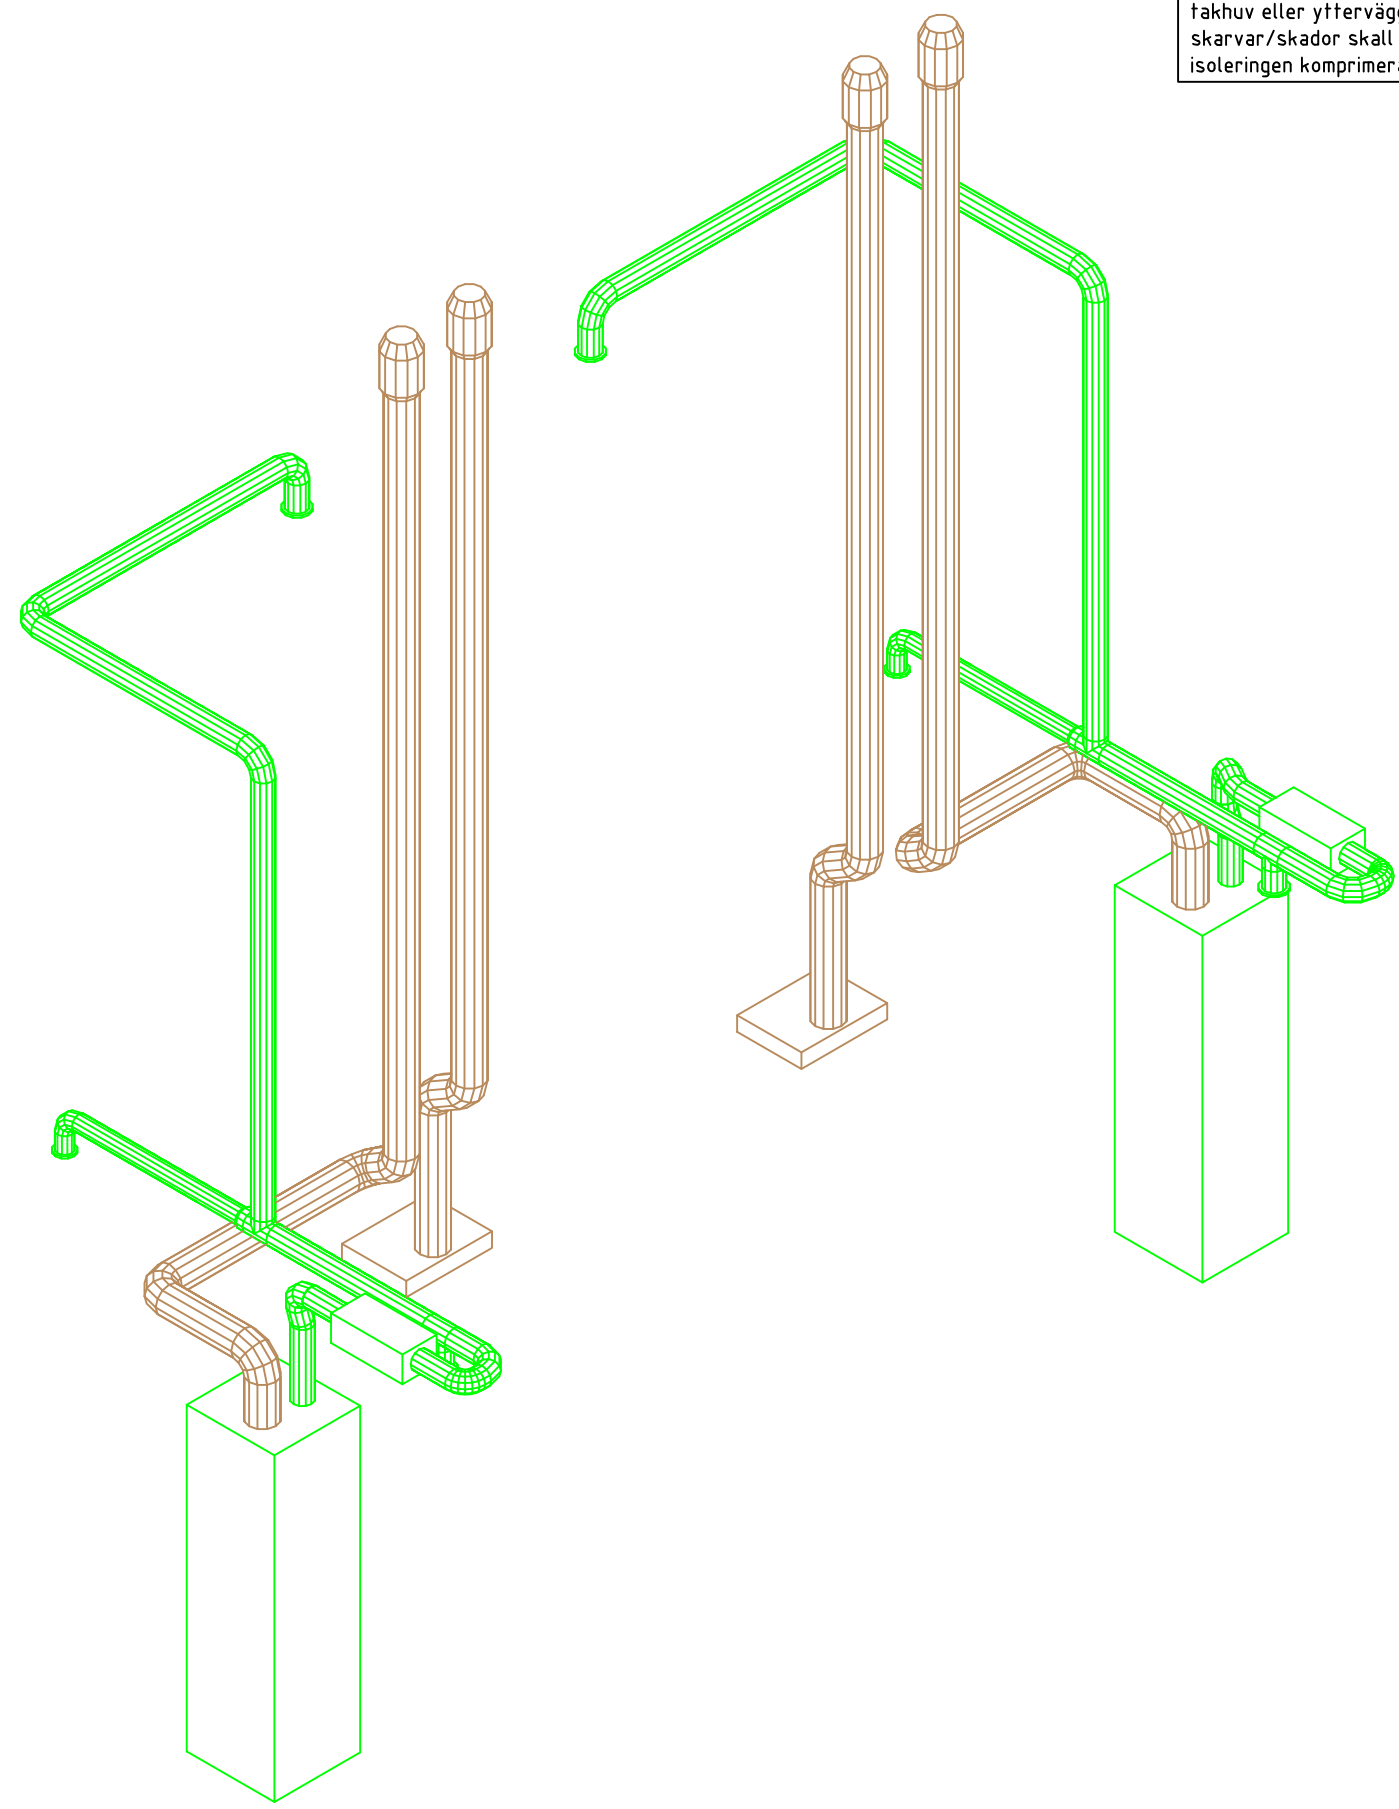

PERSPEKTIV  
 OBS! EJ I SKALA

BET	ANT	ÄNDRINGEN AVSER	DATUM	SIGN
<b>Alig Ventilation AB</b> www.ventilationsbutiken.se tel. 0501- 27 87 60 fax. 0501- 27 87 61				
UPPDRAG NR 131255	RITAD/KONSTR AV Carl	HANDLÄGGARE		
DATUM 2017-08-29	ANSVARIG Mikael Olsson			
Bostadshus Hugo och Herman Viby 3:162-168 Håbo kommun Ventilation				
SKALA —	NUMMER V57:04	BET		

